

25 March 1987

Mrs. Rachel Shitrit
Keren HaYesod
Jerusalem

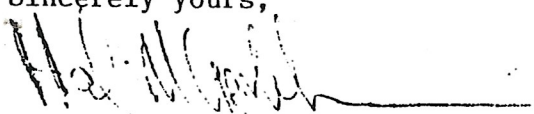
Dear Mrs. Shitrit,

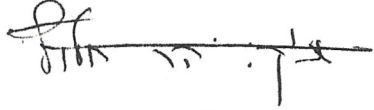
In continuation of our telephone conversation I would like to take this opportunity to inform you in writing of our positive and enthusiastic endorsement of the creation of a synagogue/community center building at Mitzpeh Har Halutz with the assistance of the congregation of the West London Synagogue headed by Rabbi Hugo Green.

It is our desire to create a multi-purpose building which will be the highlight of Har Halutz's public facilities area. The building will include a synagogue, community hall, kitchen, classrooms, library and offices. We are most delighted to have the support of the West London Synagogue and will gladly name the building in their honor. However I must add that since the kind contribution of West London will not cover the cost of the entire building we might commemorate an additional sponsor (possibly by honoring such a sponsor with a plaque in the community hall). I assume from our telephone conversation that such an arrangement might be feasible.

I am enclosing a very general first sketch of such a building, done by an architect who is a member of our community here at Har Halutz. The sketch should be considered as nothing more than an initial conceptual rendering. Please let us know in what manner we can be of additional assistance to you.

Sincerely yours,


Hal Applebaum
Mazkir, Har Halutz



4.9.1987

א ל : מר אליעזר שביט
בצלאל אונגר
מאת : רחל שטרית

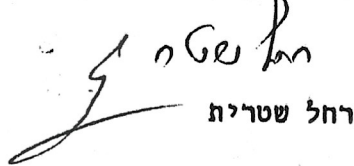
הנדון: הר חלוץ

L.J.Z. ARZA - בהמשך למכתבי מיום 12.8.87 הנני שמחה להודיעך כי ארגון ארזה - מהולנד החליטו לתרום - \$50,000 עבור אולם ספריה צמוד לביהכ"נס בהר - חלוץ. לאור הנ"ל האשור הוא כדלקמן:

- (1) £120,000.- תרומת קהילת מערב לונדון לבניית בית הכנסת
- (2) \$50,000.- לאולם הצמוד לביהכנסת.

אודה על טיפולכם להקמת הבניין.

ב כ ה פ ה


רחל שטרית

העתקים: מר י. דקל
מר מ. גור
מר י. איגרא

רש/אכ

ליקוהיל שעה (13)

3531/87

הסוכנות היהודית לארץ-ישראל

תל-אביב 27 בספטמבר 1987

Handwritten signature

אל צוות העובדים

א. שביט

מאת

הנדון :

קיבלנו הודעה מקרו היסוד על תרומה של £ 120,000 לבניית
בית הכנסת בהר-חלוע, ו- \$ 50,000 עבור אולם ספריה צמוד
לבית הכנסת.

מר לוינסקי אישר קבלת התרומה הנ"ל.

נא טיפולכם.

בברכה,

Handwritten signature
א. שביט

העתק :

מר נ. מירסקי

מר י. דקל ✓

21 March 1988

Mrs. Rachel Shitrit
United Israel Appeal - Keren Hayesod
Jerusalem

Dear Mrs. Shitrit,

In light of our past telephone conversations and our recent meeting in Jerusalem, I wanted to take this opportunity to bring you up to date regarding the planning and construction of our synagogue/community center project here at Har Halutz.

In order to start planning the building it was necessary for us to complete the overall master plan for the public facilities area in the center of the settlement. I am happy to report that Architect Dani Kaplan has now completed this master plan and has submitted it to the Housing Ministry's judging committee for approval. The judging committee is scheduled to meet on April 11, and I am confident that Mr. Kaplan's plan, which is acceptable to us, will be approved at that time.

I am also delighted to report that Mr. Yossi Margalit, head of the Housing Ministry's rural settlement division, has pledged his support (\$95,000) to the project. This brings the total sum now available to us to approximately \$335,000.

Our original intention was to build a synagogue/community center of approximately 800 square meters at a projected cost of \$800,000. We are realistic to the budgetary limitations however. I am scheduled to depart for the United States on April 6 for a series of meetings with leaders of the Reform movement in an effort to raise additional funds for the project. It is not our intention however, to delay the start of this important project in any way. Therefore, I would like to suggest the following steps:

1. If the housing ministry approves the master plan for the public facilities on April 11 it will then be necessary to order a survey of the specified areas and prepare more detailed plans regarding the exact location of the synagogue/community center. This should take no more than four to six weeks.
2. During this period I shall have the opportunity to determine whether we can expect a firm commitment to any additional funds.
3. If more funds are found, our architect can design the entire facility for immediate construction.
4. In the event that there are no additional funds, we will instruct our architect to design a building with several construction stages, and we will strictly adhere to the budget that is available to us. While we prefer to design and construct the entire facility, we are prepared to complete construction of a first stage only if this becomes necessary.

In either case, I see no reason why we cannot expect for design to begin as early as June. I am confident that this will be the case and I hope that this letter clears up any questions that you or anyone else may have had regarding the project.

Sincerely yours,

Hal M. Applebaum
General Secretary

cc:
Mr. Yochanan Dekel
Mr. Eliezer Shavit
Mr. Bezalel Unger
Mr. Natan Golan

6.3.88

לכבוד:
בצלאל אונגר
קרן החינוך
הסוכנות היהודית
קפלן 17
תל-אביב

א.נ.א.

הנדון: פרויקט בית כנסת/מרכז קהילתי בהר חלוץ

כידוע לך אנו מתכוונים לבצע פרויקט של בניית מבנה בית כנסת/מרכז קהילתי במרכז ישוב הקבע בהר חלוץ. ברצוני לעדכן אותך לגבי ההתקדמות בנושא זה.

בשנה האחרונה לא יכולנו לקדם את הנושא בכלל מפנה שהצטרחנו לחכות למשרד השיכון להזמין תכנון יעוד שטחים למרכז הישוב. אני שמח להודיעך כי סוף סוף חלה החקדמות בעניין - וכרגע אנו בסיום הכנת תוכנית יעוד השטחים. תוכנית זו הוכנה על-ידי אדריכל דני קפלן שהועסק על-ידי משרד השיכון (המנהל לבניה כפריית). בפרוגרמה שמסרנו למר קפלן הכללנו מבנה בית כנסת/מרכז קהילתי בסדר גודל של כ-800 מ"ר.

מיד לאחר אישור עקרוני של תוכנית יעוד השטחים נצטרך להזמין מדידה בשטח, ולאחר מכן אנו רוצים להוציא את תכנון המבנה למכרז כדי לבחור את האדריכל המתאים ביותר. תקווה אני כי אם נהנה משיחוף הפעולה של כל הגורמים הנוגעים בדבר נוכל לראות התחלת עבודות על המבנה עוד בשנת 1988.

בהזדמנות זו אבקשך להדריך אותנו בכתב לגבי דרישותכם והנחיותכם ע"מ לקדם את הנושא החשוב והחיוני הזה.

בכבוד רב,

הר חלוץ
אגודה שיתופית
להתיישבות קהילתית בע"מ

האל אפלבוים
מזכיר

העחק:
אליעזר שביט - קרן החינוך
יוסי מרגלית - המנהל לבניה כפריית
צבי שחר - המנהל לבניה כפריית (חבל הגליל)
אמנון גלעד - הסוכנות היהודית (חבל הגליל)

12.8.88

Report of the Synagogue/community center committee

The synagogue/community center committee held its first meeting on 11.8.88. Attending the meeting were Hal, Steve, Bram, Mordy, Haya, Ehud and Gad.

Hal gave a report of the history of the development of the project. We have thus far received \$190,000 from the West London synagogue, \$50,000 from the Dutch Reform Jewish community, and \$95,000 from Misrad HaShikun for a total of approximately \$335,000.

The project is handled by the Israel Education Fund of the Jewish Agency. They are responsible for seeing that the money that is contributed is used to its fullest in the actual project for which it is intended. Another important role the I.E.F. plays is forwarding the entire amount of a pledge - London, for example, pledged their contribution over 4 years. The I.E.F., however, makes the entire amount available so that construction can be completed in one stage.

The I.E.F. is responsible for the planning and construction of the project. We have the opportunity to suggest an architect to them - they can accept or reject our recommendation. We also have the right to submit the programmatic elements of the project to the I.E.F. These are the two issues to which the committee addressed itself in its first meeting.

Program of the Project

The committee recommends the implementation of the following program for the building: construction of a multi-purpose building that will include a sanctuary (that meets the requirements of the London donation), a community hall (that meets the requirements of Misrad Hashikun who is forwarding their funds as "moadon money"), a kitchen facility that serves the community hall, restrooms, storage facilities, and one general room (to meet the requirements of the Dutch contribution) which will serve as a library/classroom/study room.

All of the elements listed above must be incorporated into a plan of 350 to 400 square meters (as per requirements of the I.E.F. who estimate construction cost in the 1,000 per meter range). The architect should indicate a conceptual design for how the building can grow in the future to meet the needs of our growing community here at Har Halutz.

Architect of the Project

The committee discussed various possibilities regarding the recommendation of an architect to the Israel Education Fund. Advantages and disadvantages were weighed among the various possibilities. In the end, the committee decided to recommend to the Asefa Klalit to discuss and decide one of two possibilities:

1. The Yishuv will recommend to I.E.F. that Bram design the building.
2. The Yishuv will ask a number of architects to submit conceptual drawings and will then make a decision as to whether or not to submit a recommendation to I.E.F.

משרד הבינוי והשיכון
המינהל לבניה כפרית
וישובים חדשים

לשכת ראש המינהל

תאריך: 16 במרץ 1988

מספר: 88-35-ש

לכבוד

מזכירות הישוב
הר חלוץ

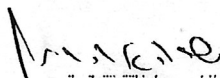
אדונים נכבדים,

הנדון: הקמת מועדון

בהמשך לסיורו של מר י. מרגלית ביישובכם בו הודעתם על כוונתכם להקים מבנה מרכזי אשר ישלב בתוכו בית כנסת, מועדון וספרייה, הריני להודיעכם כי משרדנו ישתתף בסכום של 150,000 ש"ח שהינם שווה ערך למועדון סטנדרטי בישוב קהילתי.

הכספים יועברו אליכם בהתאם לקצב התקדמות הבניה ועל תנאי שיימצאו מקורות תקציביים נוספים להשלמת המבנה כולו.

בכבוד רב,


ש. אהרון
ע/לראש המינהל

העתקים:

מר ד. הוד, מ"מ מנהל אגף איכלוס ופרוגרמות
מר י. רזי, מנהל אגף תכנון וביצוע
מר צ. שחר, מהנדס מחוז גליל
מר ד. רותם, ס/מהנדס מחוז גליל לאיכלוס ופרוגרמות
מר א. רז, ראש המועצה האזורית משגב

ועדה מיוחדת להקמת בית כנסת/מרכז קהילתי

לפני כמה שבועות הודענו על הקמת ועדה מיוחדת כדי ללוות את פרויקט בית כנסת/
מרכז קהילתי. אבקש מכל המעוניינים לששתתף בוועדה זו להירשם בלוח במזכירות הישוב,
ולהגיע לישיבה ראשונה של הועדה ~~אצל~~ אשר תתקיים מחר, יום חמישי, בשעה 21:00 במועדון.

על הועדה להביא לישוב המלצות לגבי פרוגרמה של המבנה, האדריכל של יתכנן,
וכל הקשור להקמת פרויקט זה.

44

Special Synagogue/Community Center Committee

Several weeks ago we announced the formation of a special committee that would deal with the synagogue/community center project at Har Halutz. I would like to request that all parties that are interested in serving on this very important committee to sign up on the sheet in the office, and attend an initial meeting tomorrow evening, Thursday, at 21:00 in the Moadon.

This Vaada will bring recommendations to the Asefa regarding the program for the project, the architect that will be used, and anything else connected with this project.

1.9.88

פרוגרמה מבנה בית-כנסת-מרכז קהילתי להר חלוץ

מבוא:

הר חלוץ הוא ישוב קהילתי הממוקם בגוש תפן צפונית לכרמיאל. הישוב שייך לתנועה ליהדות מתקדמת (התנועה הרפורמית) ומורכב מעולים חדשים ובני הארץ הדוגלים בחופש הזרמים ביהדות, המעוניינים ביחסי אחוה ורעות עם כל הקהילות השכנות והידוק הקשר בין התפוצות לישראל דרך עליה.

הישוב הוקם בסוכות 1985 כאשר עלה לקרקע 9 משפחות למוקד זמני (קרונים). לאחר שלוש שנים אנו מונים 20 משפחות, כולל 25 ילדים. בנית בחי קבע תתחיל ככל הנראה בתחילת שנת 1989.

קצב איכלוס:

הישוב מתוכנן ל-180 משפחות. לפי נסיון של ישובים אחרים, יש לצפות כי קצב הגידול הוא לא ליניארי, וכאשר מתחילה בנית ישוב הקבע, קצב הקליטה יעלה. להלן קצב גידול המשוער לעשר שנים הבאות:

1.1.89	-	22	משפחות (70 נפש)
1.1.92	-	40	משפחות (130 נפש)
1.1.95	-	75	משפחות (240 נפש)
1.1.99	-	110	משפחות (350 נפש)

פרוגרמה המבנה:

אנו מעוניינים בבנית מבנה מרכזי רב-תכליתי שיכלול את הפונקציות הבאות:

1. בית-כנסת - (אשר גברים ונשים יושבים יחד). החדר הזה יכול להיות לפי סגנון ספרדי או אשקנזי. מאחר ויש צורך להכניס רוב הקהילה בחגים ואירועים מיוחדים, יש לקחת בחשבון אפשרות להרחבת החדר אל תוך אולם האירועים בימים מיוחדים אלה.
2. אולם אירועים - חדר זה מיועד לכינוס כל הקהילה באירועים שונים הקשורים לדת, הרבות, וחברה.
3. מטבח - מטבח כשר שישרת את הקהילה לאירועים שונים כמו חגים, ארוחות משותפות, שמחות ואירוח קבוצות מבקרים.
4. כתה - חדר זה מיועד לספריה זמנית, ישיבות למיניהן, לימוד וכדומה.
5. שרותים, מחסן, כניסה - בהתאם לצרכי המבנה והקהילה שישתמשו בו.

הערות

1. יש לתכנן תוכנית רעיונית שתתייחס למבנה גמור המשרת הקהילה לדורות.
2. יש לקחת בחשבון כי בשלב ראשון, המבנה יכלול כ-400 מ"ר (לפי התקציב העומד לרשותינו בשלב זה). האדריכל צריך למצוא פתרון כאשר כל האלמנטים לעיל ייכנסו לשלב א' של המבנה, והמבנה יראה כמבנה גמור וקומפלט. הרחבות עתידיות ייתבצעו בהתאם לאפשרויות תקציביות - ורצוי כי ביצוע כל הרחבה תפגע בצורה מינימלית ביותר במבנה הקיים.
3. יש חשיבות עליונה לשילוב המבנה בשטח מבחינת שמירה על הנוף והאופי המיוחד של הסביבה. המבנה לא צריך לבלוט למדי. מיוחדות המבנה תתבטא על-ידי הפונקציונליות שלו והנוחות בה הוא משרת את התושבים הבאים אליו.
4. צריכה להיות גישה למבנה ולכל חלקיו גם לנכים.

הסוכנות היהודית לארץ ישראל

THE JEWISH AGENCY FOR ISRAEL

אגף הבניה

המחלקה להתחדשות ופיתוח

09/09/88
0571/מ

ישיבה בנושא הר חלוץ

משתתפים: עו"ד י. לבמן, אפלבאום, בצלאל,
וקטור, רחל, משה, יגאל

1. (א) תכנית בנין ערים קבלה אשר עקרוני של משב"ש.
(ב) הישוב יקדם הגשתהתכנית לועדה המחוזית.
(ג) אתור שטח: המפה שהומלצה ע"י משרד השכון, תיק סמון חום של השטח המיועד למבני צבור.
(ד) מפת מדידה ע"ג גושים וחלקות כשמסומן עליה השטח אותו נחכור לצרכי בניית ביה"כ כולל סה"כ המ"ר של השטח.
הסמון לאחר בקור ויקטור ובצלאל במקום ואשרם שהשטח אכן מתאים.

2. תקציב מאושר : 120,000 שטרלינג - \$ 190,000 עבור בי"כ.
\$ 50,000 הולנד-מועדון
נוער.

משרד השכון	140,000 ש"ח -	\$ 85,000 עבור אולם ארועים.
		<u>\$ 325,000</u>

3. הישוב מציע פרוגרמה הכוללת:

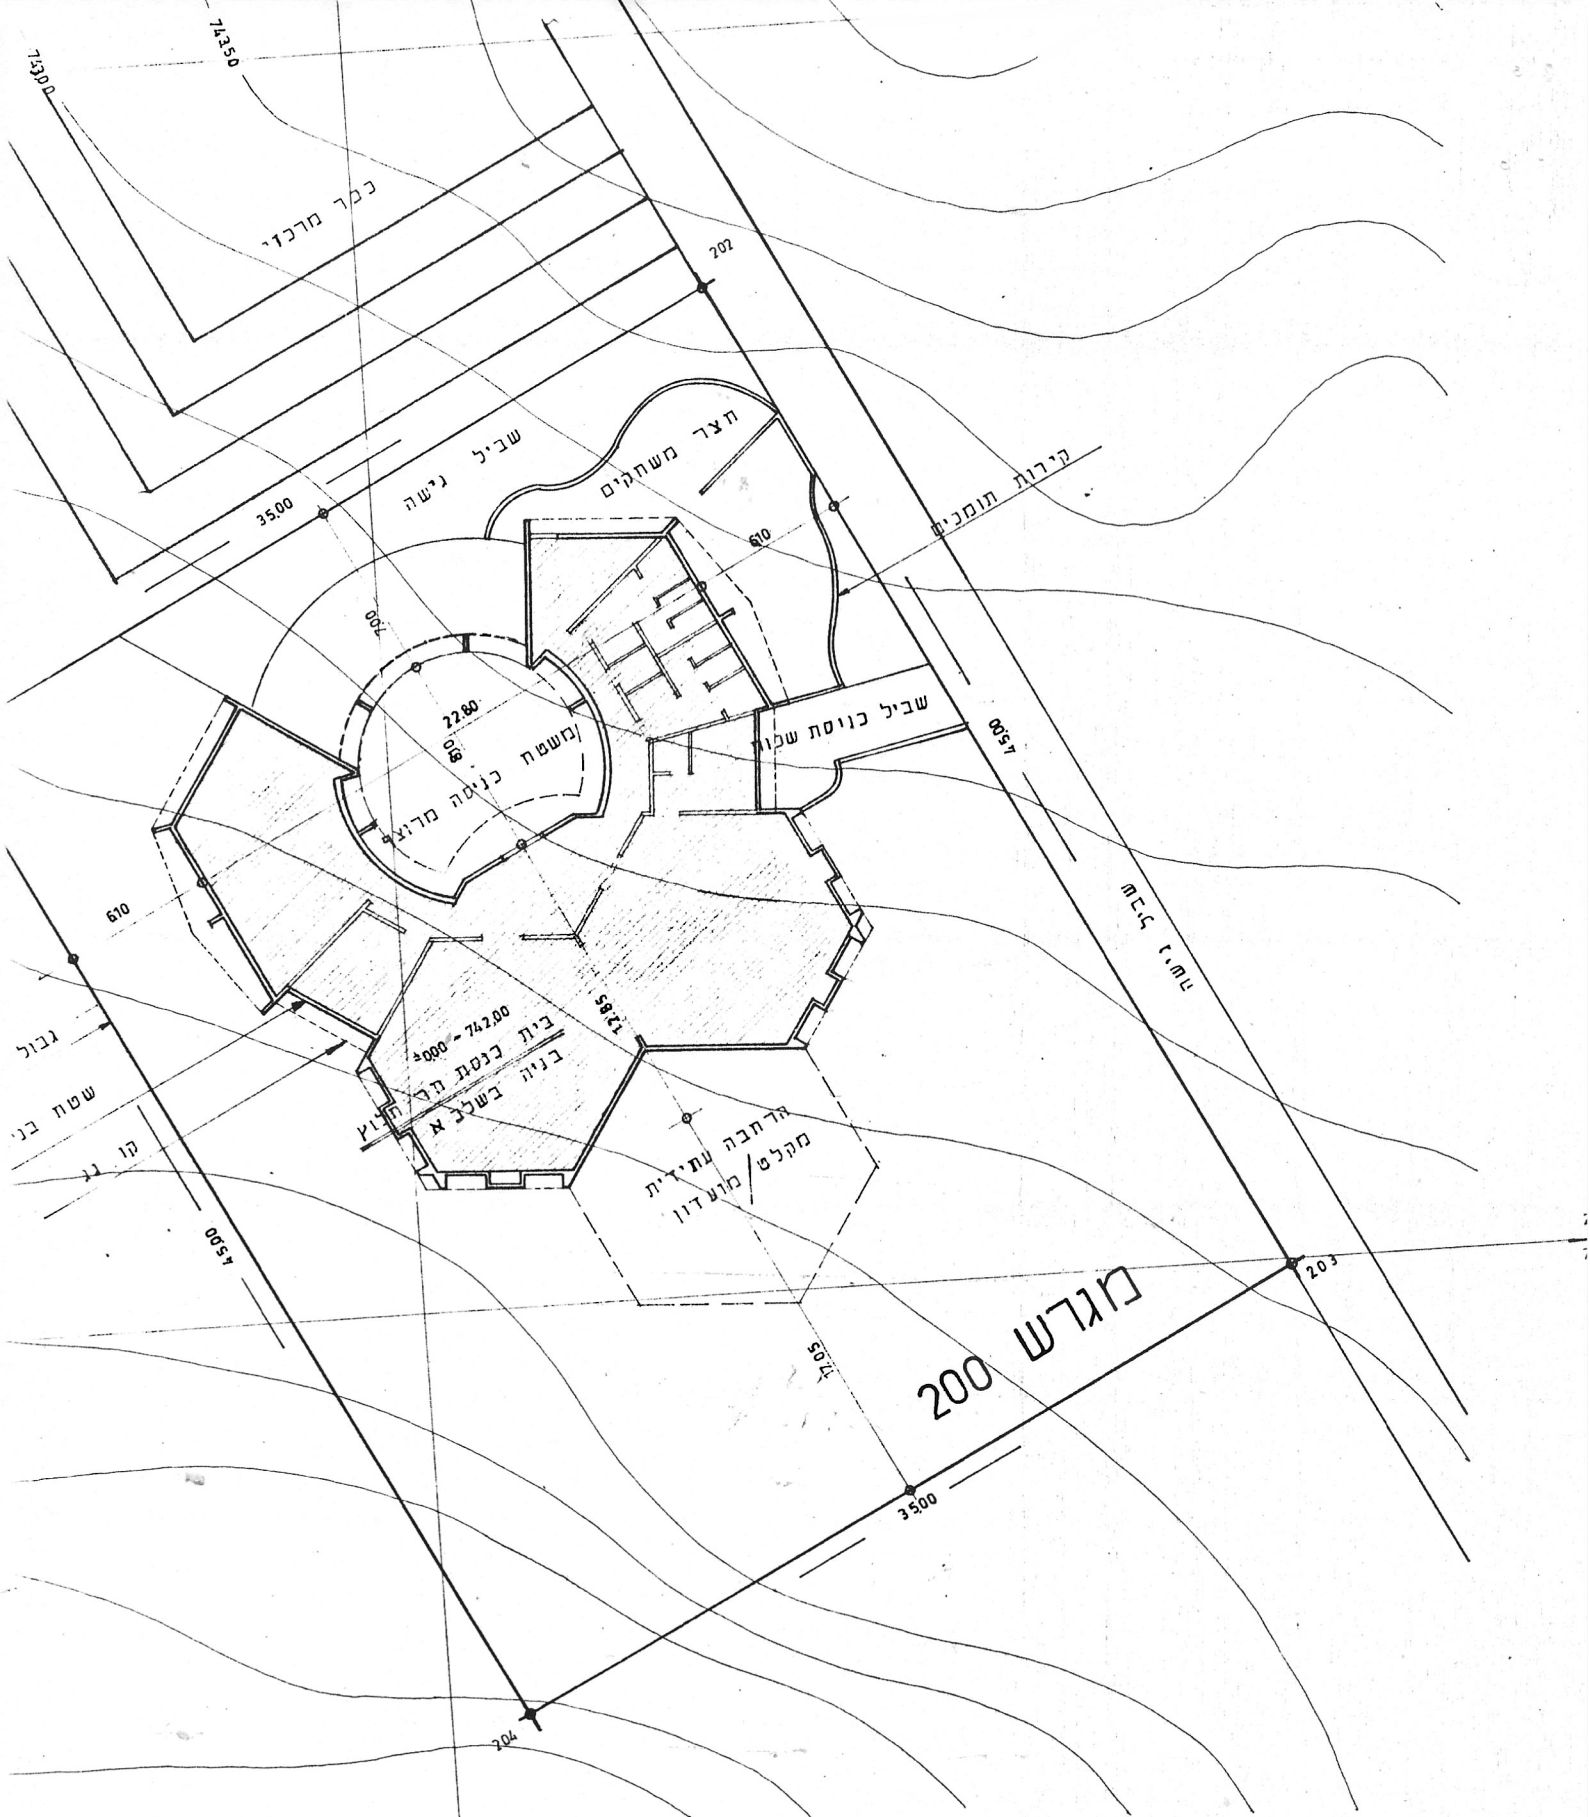
- א. בי"כ
ב. אולם ארועים
ג. שרותים + מקלט רב תכליתי + מטבחון
הפרוגרמה תבדק ותאושר בהתאם לתקציב.
סה"כ מטרים רבועים ברוטו 300 מ"ר

4. אגף הבנייה : לתאם נושא החקציה של יוסי מריליה (לפי אפליקאום 140,000 ש"ח הינם תמורת 100 מ"ר אולם).
5. הישוב יציע שמות אדריכלים. השמות יועברו לאגף הבנייה שיציע גם הוא מועמדים.
6. סכום תהליך בחירת האדריכל עד ה 7.10.88 .
6. בכפוף להסדרת הקרקע ועדת שפוט עד סוף נוב' השנה.

רשם:

י. ירושלמי

העתק: י. שביט
למשתתפים
מנחם הייט
עו"ד י. לבמן
עו"ד יוסי לאופר



מחוז : הצפון
 נפה : הגליל העליון
 מקום : הר חלוץ
 נוש : 19222
 חלקה : ו (חלק)
 מגרש : 200
 שטח : 1575 מ"ר

תרשים המגרש
 1 : 250 ק.מ.
 742.00 ± = 000 ±



600
179

הסוכנות היהודית לארץ ישראל

THE JEWISH AGENCY FOR ISRAEL

אגף הבניה

המחלקה להתחדשות ופיתוח

09/09/88
0571/מ

ישיבה בנושא הר חלוץ

משתתפים: עו"ד י. לבמן, אפלבאום, בצלאל,
וקטור, רחל, משה, יגאל

1. (א) תכנית בנין ערים קבלה אשור עקרוני של משב"ש.
(ב) הישוב יקדם הגשתהתכנית לועדה המחוזית.
(ג) אתור שטח: המפה שהומלצה ע"י משרד השכון, תיק סמון חום של השטח המיועד למבני צבור.
(ד) מפת מדידה ע"ג גושים וחלקות כשמסומן עליה השטח אותו נחכור לצרכי בנייה ביה"כ כולל סה"כ המ"ר של השטח.
הסמון לאחר בקור ויקטור ובצלאל במקום ואשורם שהשטח אכן מתאים.
2. תקציב מאושר : 120,000 שטרלינג - \$ 190,000 עבור בי"כ.
\$ 50,000 הולנד-מועדון
נוער.
משרד השכון 140,000 ש"ח - \$ 85,000 עבור אולם ארועים.
\$ 325,000
3. הישוב מציע פרוגרמה הכוללת:
א. בי"כ
ב. אולם ארועים
ג. שרותים + מקלט רב. תכליתי + מטבחון
הפרוגרמה תבדק ותאושר בהתאם לתקציב.
סה"כ מטרים רבועים ברוטו 300 מ"ר

4. אגף הבנייה : לתאם נושא התקציב של יוסי מריליה (לפי אפלבאום 140,000 ש"ח הינם תמורת 100 מ"ר אולם).
5. הישוב יציע שמות אדריכלים. השמות יועברו לאגף הבנייה שיציע גם הוא מועמדים.
6. סכום תהליך בחירת האדריכל עד ה 7.10.88
בכפוף להסדרת הקרקע ועדת שפוט עד סוף נוב' השנה.

רשם:

י. ירושלמי

העתק: י. שביט
למשתתפים
מנחם הייט
עו"ד י. לבמן
עו"ד יוסי לאופר

15.12.88

לכבוד:
בצלאל אונגר
הסוכנות היהודית
קפלן 17
תל אביב

למר אונגר שלום רב,

כידוע לך מצפה הר חלוץ עומד להקים מבנה בית-כנסת - מרכז קהילתי.
לפרויקט זה רצינו לבחור אדריכל אשר מכיר היטב את הישוב שלנו ויהיה מסוגל
במסגרת התכנון לבטא את הצרכים והרצונות של התושבים.

לשם מטרה זו אנו החלטנו להזמין הצעות תכנון רעיוניות לפרויקט. הישוב הזמין
הצעות אלו מאדריכלים בסביבה. לאחר תקופת הכנת התוכניות הרעיוניות, הוזמנו
האדריכלים אל הישוב בכדי לאפשר להם להציג את עמצם, כישוריהם וכמובן את
התוכניות הרעיוניות.

לאחר שכל התוכניות הוצגו התקיים דיון באסיפה הכללית של הישוב. האדריכל
שזכה בתכנון הפרויקט מבחינתו הוא אדריכל ברם פיין אשר הציג תוכנית שמאד
מצאה חן בעיני התושבים. החלטה זו היא החלטה רשמית של האסיפה הכללית של
הישוב. אנו מבקשים בזה שקרן החינוך, תענה לבקשתנו להעסיק את האדריכל
ברם פיין לתכנון פרויקט זה.

בתודה,


הר חלוץ
אגודת שתופית
להתישבות קהילתי

האל אפלבוואם
מזכיר

הסוכנות היהודית לארץ ישראל

THE JEWISH AGENCY FOR ISRAEL

THE JEWISH AGENCY FOR ISRAEL

אגף הבניה

אגף הבניה

המחלקה להתחדשות ופיתוח

21/10/88

0700/21/10/88

0700/מ

לכבוד
אדר' ברס פיין
מצפה הר חלוץ
ד.נ. מעלה הגליל

הנדון: בית כנסת בהר חלוץ

1. בהמשך פגישתנו בנדון מיום 19.10.88 הרינו להודיעך שהיום (21.10.88) אישרה הועדה לקניית שרותים את מועמדותך לפרוייקט, ולאחר אישור התכניות הראשוניות ע"י ועדת שיפוט יוציא לך החשב שלנו מר הרצל אבידור חוזה בגין הנ"ל.
2. אי לכך אנו חייבים להכנס לתהליך תכנון מסודר בנדון, וזאת כולל קביעת לו"ז בנדון.
3. בפגישתך הקצרה עם מנהל האגף נקבע שטח הפרוייקט ברוטו (בשלב הראשון) ל 270 - 280 מ"ר, באם לא יבוא שנוי להנ"ל זה מחייב.
4. אבקשך איפה להתקשר אתנו על מנת לקבוע פגישת תכנון בגין הנ"ל.

בכבוד רב,

ד"ר. אונגר

העתק: י. ירושלמי
ה: אבידור

חל אביב, רח' קפלן, 17 ת.ד. 7053 מיקוד: 61070 טל. 03-258211



מדור מניעת שריפות

7.11.89

תאריך

ט' בחשוון תש"ן

2932

מספרנו

לכבוד
הסוכנות היהודית

א.ג.

הנדון: חרות דעת לחוככית בניית בית כנסת מרכז קהילתי
בהר חלוץ גוש 19222 חלקה 1 ת.ג.ב.ע 30/89.

הריני מאשר את החוככית כפי שהוגשה לנו לבדיקה ולאישור וזאת בתנאי שהבונים מחייבים לבנות לפי חוק התכנון ובניה ולבצע אחר הנחיות שרותי הכבאות המפורטות להלן:-

דרכי גישה:-

- א. דרך הגישה לבנין תהיה ברוחב 4.00 מטר ושחגיע למרחק שלא יעלה על 4.00 מהחלק הכולט בקיר חיפון.
- ב. מפנה דרך הגישה לרבות מכסים לתאי בקרה לצינורות חשמל ובירוב ציקוז, מים, גז, טלפון ודלק הטמונים מחתת למסלולה יהיו בבונים באופן המאפשר להם לשאת כלי רכב בעומס 21 טון.
- ג. לא יהיו בדרך הגישה, ברחבות ובין הרחבות לבנין עצים, עמודי טלפון, עמודי חשמל, כבלים עיליים, מיבנים או מחקבים העלולים להפריע לפעילותו התקינה של רכב כיבוי.

חומרי בניה:-

- א. שלד הבנין יבנה מאלמנטים עמידים אש.
- ב. חומרי הבניה והגימור הכולל תקרות, רצפות, קירות, ציפויי קירות וכדומה יהיו מחומרים בלתי דליקים ובהתאם לחקן ישראלי 921 - 755.

מערכת החשמל:-

1. מערכת החשמל תותקן בהתאם לחוק החשמל ותקנותיו.
2. בכביסה יותקן מפסיק זרם חשמל לחירום.
3. מעל כל יציאה ולאורך מסלול היציאה להתקין תאורת חירום תיקבית מסוג ביקל קדמיום.

דלתות:-

1. כל הדלתות המשמשות ליציאה יפתחו כלפי חוץ.
2. רוחב דלת כביסה לאולם קהילתי ולבית כנסת יהיה 165 ס"מ מינימום.

אי-מילוי ההוראות הנ"ל כאמור או אי-תשלום בעד השרות במועד ייחשב לעבירה על החוק, והאחראים יתבעו לדין



מדור מניעת שריפות

תאריך.....

מספרנו.....

- 2 -

ברזי כיבוי:-

במקומות הבאים יש להתקין ברזי כיבוי בקוטר 2" שהספקת המים ממנו תהיה בכמות של 250 ליטר לדקה ובלחץ 4 אטמוספרות כאשר שני ברזי כיבוי פתוחים יחד:-

1. ליד הכביסה לחדר משק של המטבח.
 2. ליד הכביסה ראשית למבנה.
- ברזי הכיבוי יותקנו בקרבת כביש הגישה.

גלגלונים:-

במקומות הבאים יש להתקין גלגלון כיבוי עם צינור לחץ גומי "3/4" ובאורך 25 מ':-

1. בתוך המבנה ליד הכביסה.
 2. ליד חדר משק.
- הגלגלונים יחוברו לרשת המים של "1 מינימום.

מטפים:-

במקומות הבאים יש להתקין מטפים מסוג אבקה 6 ק"ג:-

1. אולם קהילתי 2 מטפים.
2. בית כנסת מטפה 1.
3. במטבח מטפה 1.
4. כיתות לימוד מטפה 1.
5. במחסן מטפה 1.
6. ח. פ. ילדים מטפה 1.

את המטפים יש להלות על הקיר בגובה 1.5 מ' מהרצפה.

3 / ...

אגוד ערים אזור הגליל המערבי
שרותי כבאות



טלפון 912223

עכו ת.ד. 2142

מדור מניעת שריפות

תאריך.....

.....

מספרנו.....

- 3 -

בגמר הבנייה התבאי לשימוש בבנין מוחצה בביצוע כל הבחירות הנ"ל ויש להודיענו על מצב שבדוק אם בוצעו ההבחירות ולהעביר אליכם הבחירות בוספוח באם יהיה צורך בכך.

מצ"ב טופס התחייבות ודרישה לתשלום. עם קבלת הטופס החתום והתשלום בעביר העחק אחד מהחוכבית המאושרת על ידינו לוועדת בנין ערים משגב.

בכבוד רב,

צ'רון אסייג

ראש מדור מניעת דליקות

העחקים:-

1. ועדת בנין ערים - משגב.
2. חיק כללי.
3. חיק הישוב.

אגוד ערים אזור הגליל המערבי שרותי כבאות



בבנק הפועלים עכו 19379
בבנק " נהריה 34263

חשבון זה ניתן לשלם

טלפון מזכירות 912223
עכו, ת. ד. 2142

חוק שירות כבאות תשי"ט 1959 (ס. ח. תשי"ט, עמ' 199): תקנות שרות כבאות (תשלומים בעד שרותים) קובץ תקנות 3900, תש"ט 1979

הנדון: אגרת דרישה לתשלום בעד שרותים מס'

№ 22465

נ פ ר ע
בקבלה מס'
בתאריך

לכבוד יוסי סניג היילפאן
צבאי מפרס (ניק מילר)
היילפאן
29125

תאריך 8.11.89

תיק/דו"ח 2932

א. ג. נ., נמסרה לך בזאת הודעה שאת/ה חייב/ת בעד השרותים שניתנו לך, את הסכומים המפורטים מטה ואשר סופקו לך

עבור: ח"ג - 379 - 379 - 379

ביום 8.11.89 בסך כולל: מאה חמשים ונתיים ₪
הסכום במילים

ש"ח	אג"ח	פרטי השרות
		1. יציאת מכונית גדולה
		2. למעלה מ-5 ק"מ ק"מ X
		3. יציאת מכונית קטנה
		4. למעלה מ-5 ק"מ ק"מ X
		5. שימוש ב מטר זרנוק X
		6. עבודת משאבה/ות שעות X
		7. שימוש בחומרים כימיים
		8. פתיחת דלת
		9.
		10.
155 -		11. חוות דעת מומחה במקרקעין ששטחם מ"ר <u>340</u> לבניה <u>ב"ר כ"ס</u> <u>מרכז קהילתי מרכז חילוף זוג 19222</u> <u>באג"ח 30/89</u>
		12. בקורת ציוד כיבוי במקרקעין ששטחם מ"ר
155 -	סה"כ	

עליך לשלם תוך 15 יום מתאריך מסירה הודעה זו, את הסכום הנ"ל, במשרדנו בעכו בחשבונותינו בבנק.

1. הודעה זו דינה כדין הודעה שנמסרה כהלכה. אם תודבק או תימסר במקום מגוריו הרגיל. במקום עסקיו הרגיל. של האיש החייב עבור שרותי הכבאות.
2. דרישה זו פטורה: א) מנכחי מס הכנסה בעד שרותים. ב) ממש ערך מוסף

חתימת מכין החשבון